




КОБРИНСКОЕ СЕЛЬСКОЕ ПОСЕЛЕНИЕ ГАТЧИНСКОГО МУНИЦИПАЛЬНОГО РАЙОНА ЛЕНИНГРАДСКОЙ ОБЛАСТИ

МАТЕРИАЛЫ ПО ОБОСНОВАНИЮ ПРОЕКТА ГЕНЕРАЛЬНОГО ПЛАНА

СХЕМА ИСПОЛЬЗОВАНИЯ ТЕРРИТОРИИ

НОВОСВЕТСКОЕ

Охранная зона (ОЗ)
Зона регулирования застройки (ЗРЗ1)
Зона регулирования застройки (ЗРЗ2)
Зона охраняемого природного ландшафта (А1)
Зона охраняемого природного ландшафта (А2)

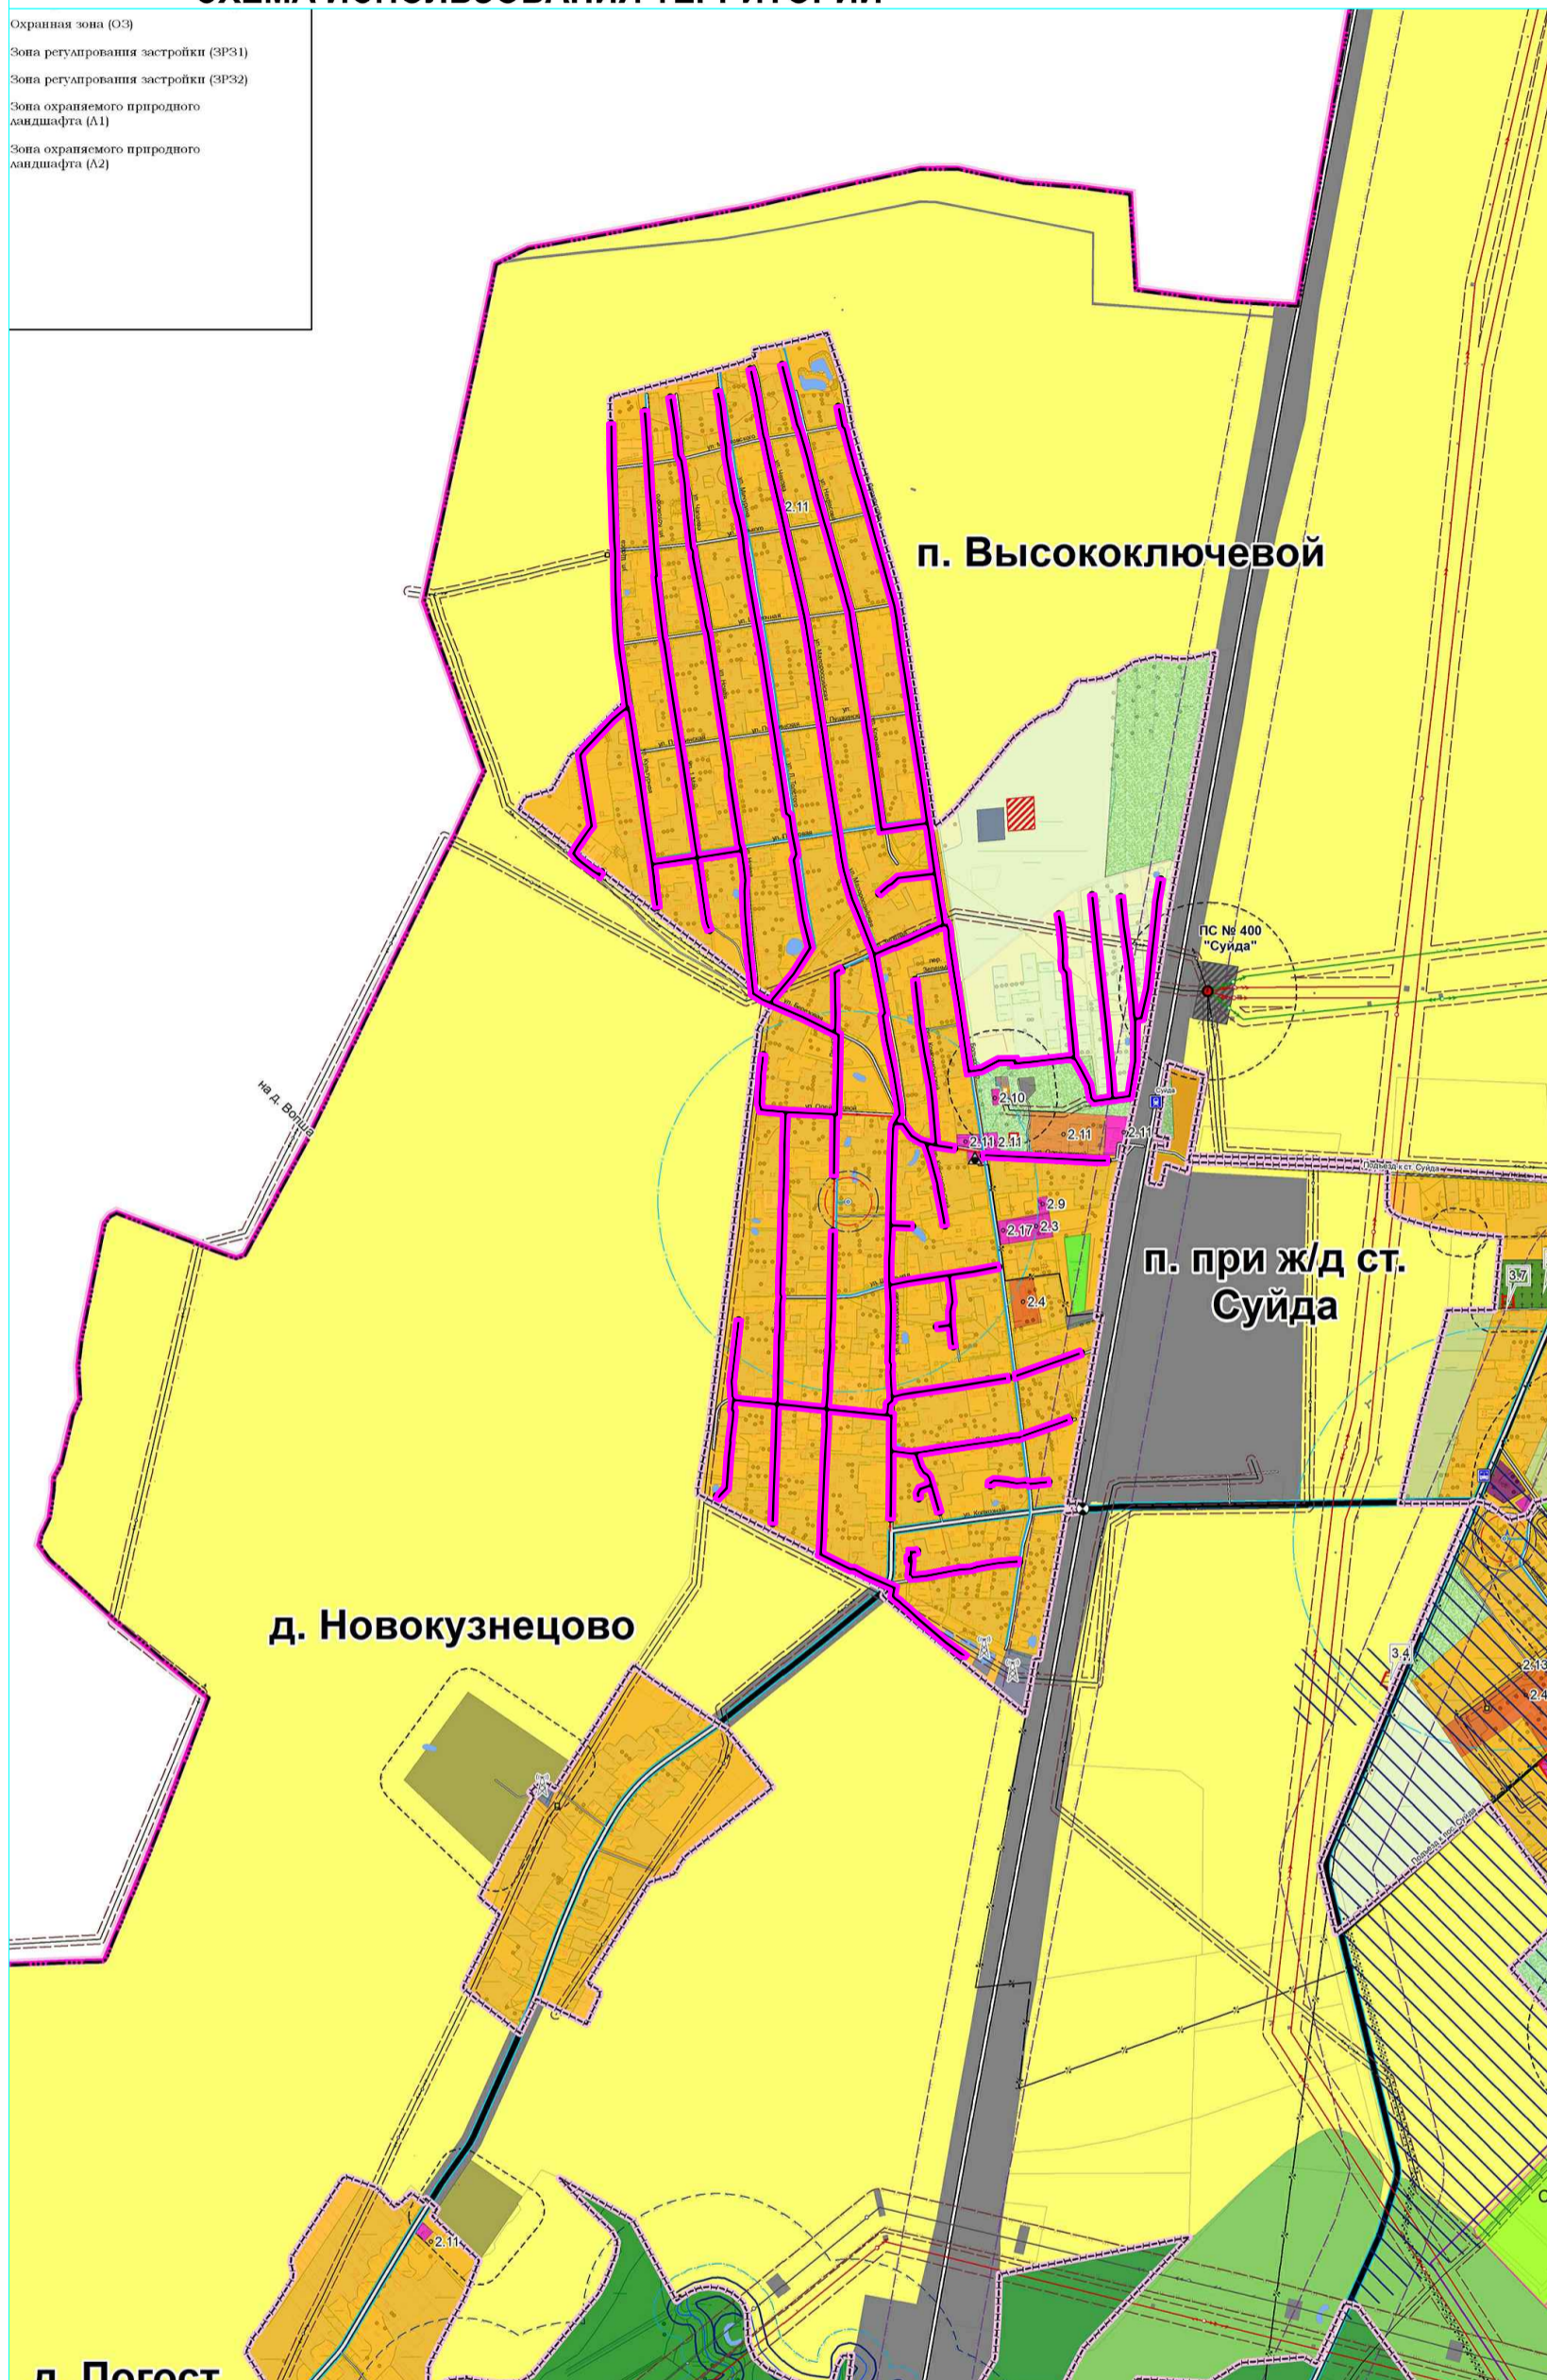

Территории

Жилые

- застройки среднеэтажными жилыми домами
- застройки малоэтажными жилыми домами
- застройки индивидуальными жилыми домами

Общественно-деловые зоны

- объектов здравоохранения
- размещения объектов обслуживания населения
- культовых сооружений

Производственные, инженерной и транспортной инфраструктуры

- производственные IV-V класса опасности (размер СЗЗ 50-100 м)
- коммунально-складские IV-V класса опасности (размер СЗЗ 50 м)
- объектов инженерной инфраструктуры
- объектов транспортной инфраструктуры

Сельскохозяйственного использования

- сельскохозяйственного использования
- агропроизводственных объектов IV-V класса опасности (размер СЗЗ 50-100 м)
- для ведения садового хозяйства
- огородничества

Рекреационного назначения

- парков, озеленения общего пользования
- лесов
- объектов, предназначенных для занятий физической культурой и спортом
- защитных лесов

Специального назначения

- кладбищ
- территории, не вовлеченные в градостроительную деятельность

Болота

Водотоки

Водоёмы

- граница территории в отношении которой осуществляется подготовка проекта планировки территории

- проектируемый газопровод

Масштаб 1:1000

20724-ППТ.МОП					
Проект планировки территории и проект межевания территории, предусматривающих размещение линейного объекта «Распределительный газопровод по п. Высокоключевой»					
изм.	кол.уч.	лист	№ док.	Подпись	дата
Разраб.		Волобуев		<i>[Signature]</i>	
Провер.		Васильченко		<i>[Signature]</i>	
Н.контр.		Нефёдова		<i>[Signature]</i>	
Утвердил		Нефёдова		<i>[Signature]</i>	
				Стадия	Лист
				П	1
				Листов	1
Схема расположения элементов планировочной структуры (территорий, занятых линейными объектами и (или) предназначенных для размещения линейных объектов)					