

Утверждена

Постановлением администрации

МО «Гатчинский муниципальный район»
Ленинградской области

(наименование документа об утверждении, включая наименования органов государственной власти или органов местного самоуправления, принявших решение об утверждении схемы или подписавших соглашение о перераспределении земельных участков)

от _____ № _____


**Схема расположения земельного участка или земельных участков
на кадастровом плане территории**

Условный номер земельного участка 47:23:0438001:ЗУ1		
Площадь земельного участка <u>1025 кв.м</u>		
Земельный участок находится в зоне с особыми условиями использования территории: - зона санитарной охраны источников водоснабжения 3 пояса, площадью 1025 кв.м		
Обозначение характерных точек границы	Координаты, м Система координат МСК 47 зона 2	
	X	Y
1	2	3
н1	378843.63	2197684.09
н2	378849.52	2197697.57
н3	378848.11	2197705.33
н4	378815.05	2197718.42
н5	378813.99	2197715.57
н6	378805.06	2197718.93
н7	378798.45	2197700.92
н1	378843.63	2197684.09

Схема расположения земельного участка или земельных участков
на кадастровом плане территории

47:23:0438001

ПРИЛОЖЕНИЕ
к постановлению администрации
МО «Гатчинский муниципальный район»
Ленинградской области
от _____ г. № _____

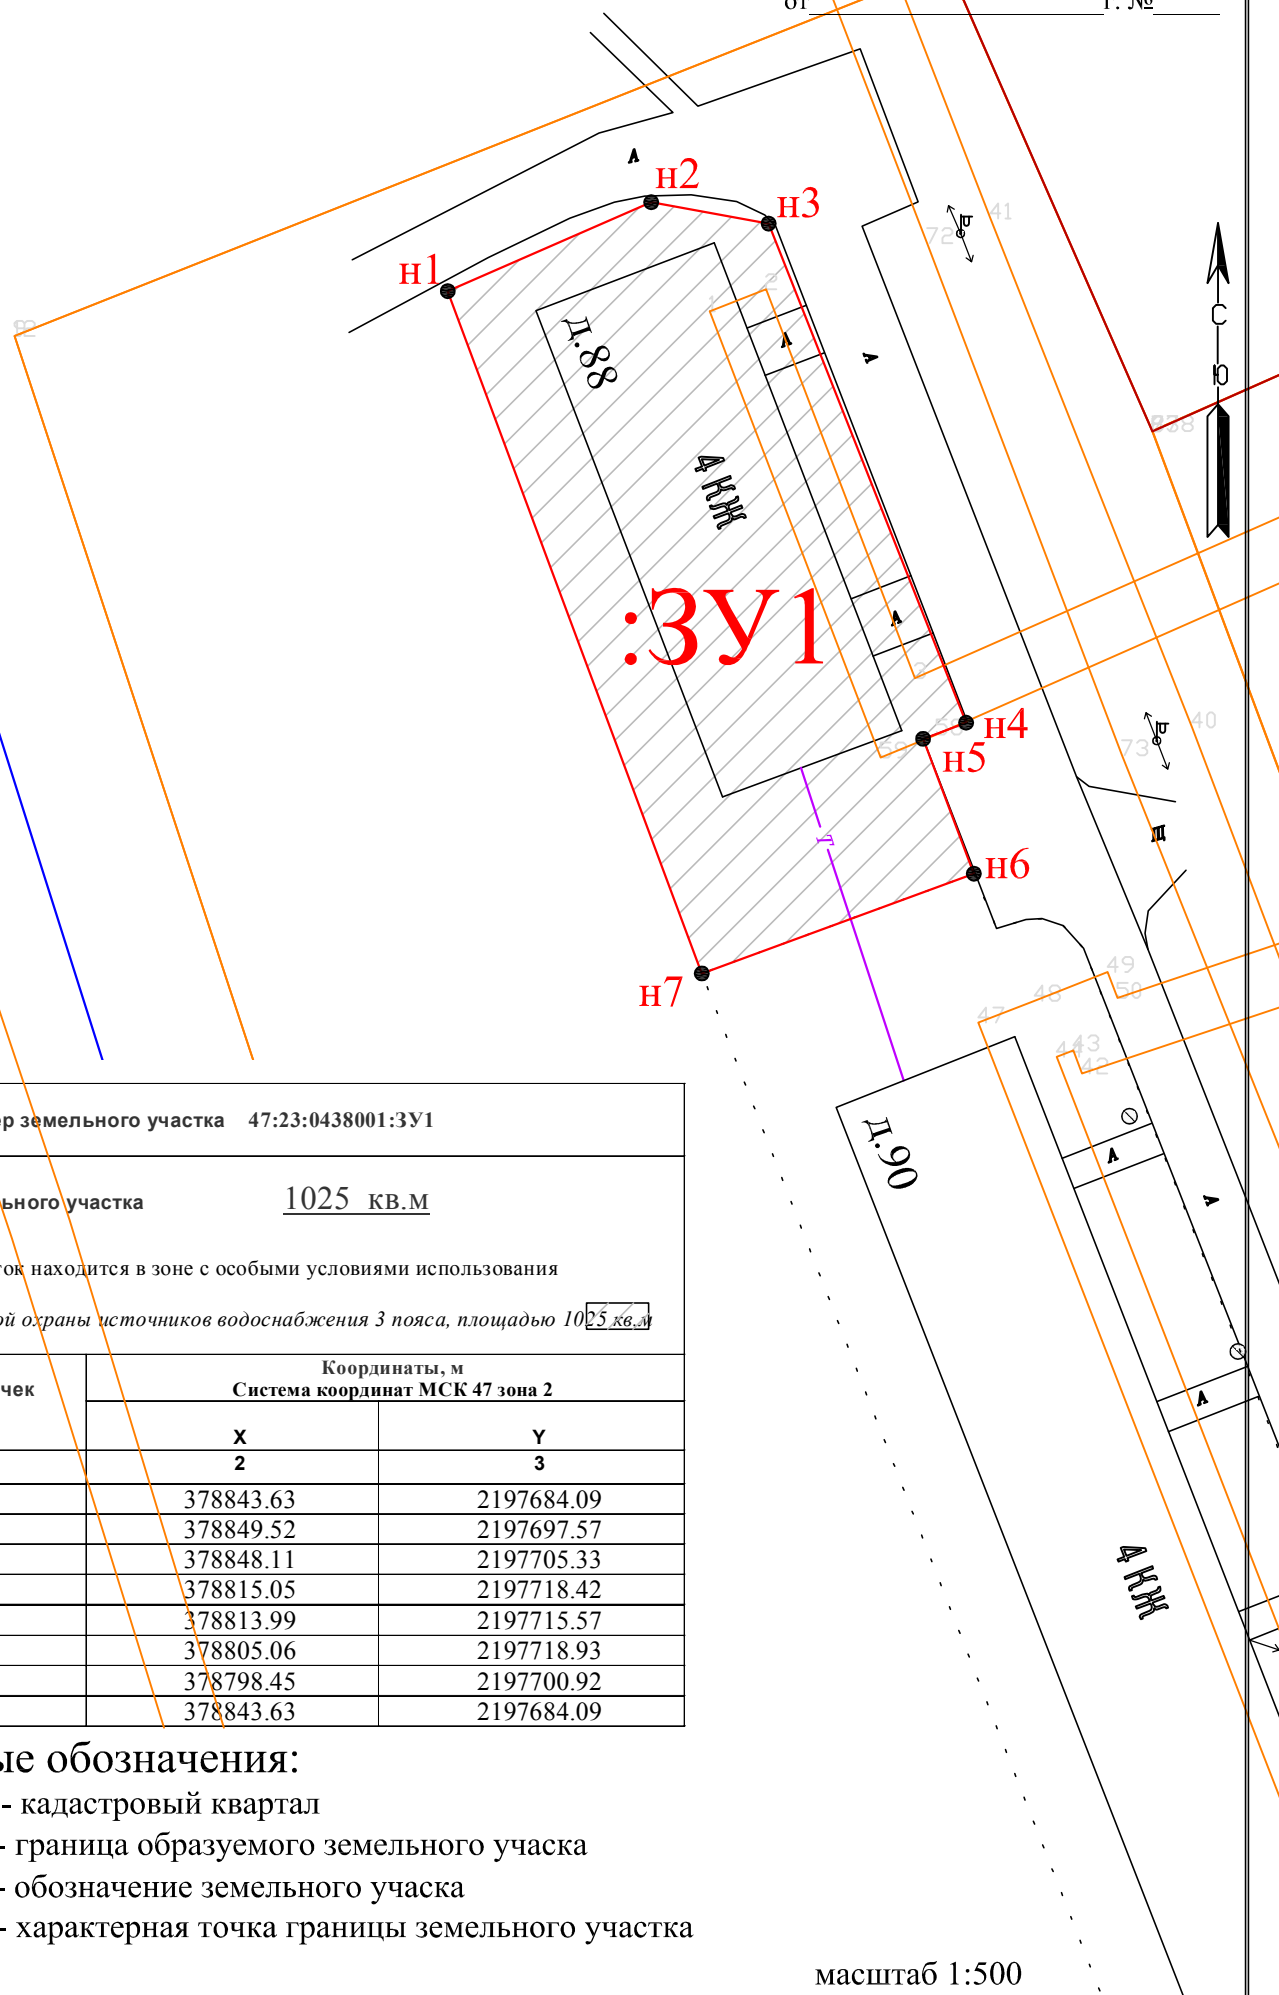

Условный номер земельного участка 47:23:0438001:ЗУ1		
Площадь земельного участка		1025 кв.м
Земельный участок находится в зоне с особыми условиями использования территории: - зона санитарной охраны источников водоснабжения 3 пояса, площадью 1025 кв.м		
Обозначение характерных точек границы	Координаты, м Система координат МСК 47 зона 2	
	Х 2	У 3
1		
н1	378843.63	2197684.09
н2	378849.52	2197697.57
н3	378848.11	2197705.33
н4	378815.05	2197718.42
н5	378813.99	2197715.57
н6	378805.06	2197718.93
н7	378798.45	2197700.92
н1	378843.63	2197684.09

Условные обозначения:

47:23:0438001 - кадастровый квартал

— - граница образуемого земельного участка

:ЗУ1 - обозначение земельного участка

●н1 - характерная точка границы земельного участка

масштаб 1:500