

Утверждена

Постановлением администрации

МО «Гатчинский муниципальный район»  
Ленинградской области

(наименование документа об утверждении, включая наименования органов государственной власти или органов местного самоуправления, принявших решение об утверждении схемы или подписавших соглашение о перераспределении земельных участков)

от \_\_\_\_\_ № \_\_\_\_\_



**Схема расположения земельного участка или земельных участков  
на кадастровом плане территории**

<b>Условный номер земельного участка 47:23:0438001:3У1</b>		
<b>Площадь земельного участка <u>2011 кв.м</u></b>		
Земельный участок находится в зоне с особыми условиями использования территории: <i>- зона санитарной охраны источников водоснабжения 3 пояса, площадью 2011 кв.м</i>		
Обозначение характерных точек границы	Координаты, м Система координат МСК 47 зона 2	
	Х	У
1	2	3
н1	378798.45	2197700.92
н2	378805.06	2197718.93
н3	378801.44	2197720.44
н4	378802.08	2197723.45
н5	378801.62	2197724.85
н6	378800.11	2197726.20
н7	378735.32	2197751.41
н8	378730.85	2197752.30
н9	378726.46	2197750.47
н10	378719.17	2197731.93
н1	378798.45	2197700.92

Схема расположения земельного участка или земельных участков  
на кадастровом плане территории

47:23:0438001

ПРИЛОЖЕНИЕ  
к постановлению администрации  
МО «Гатчинский муниципальный район»  
Ленинградской области  
от \_\_\_\_\_ г. № \_\_\_\_\_

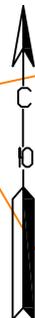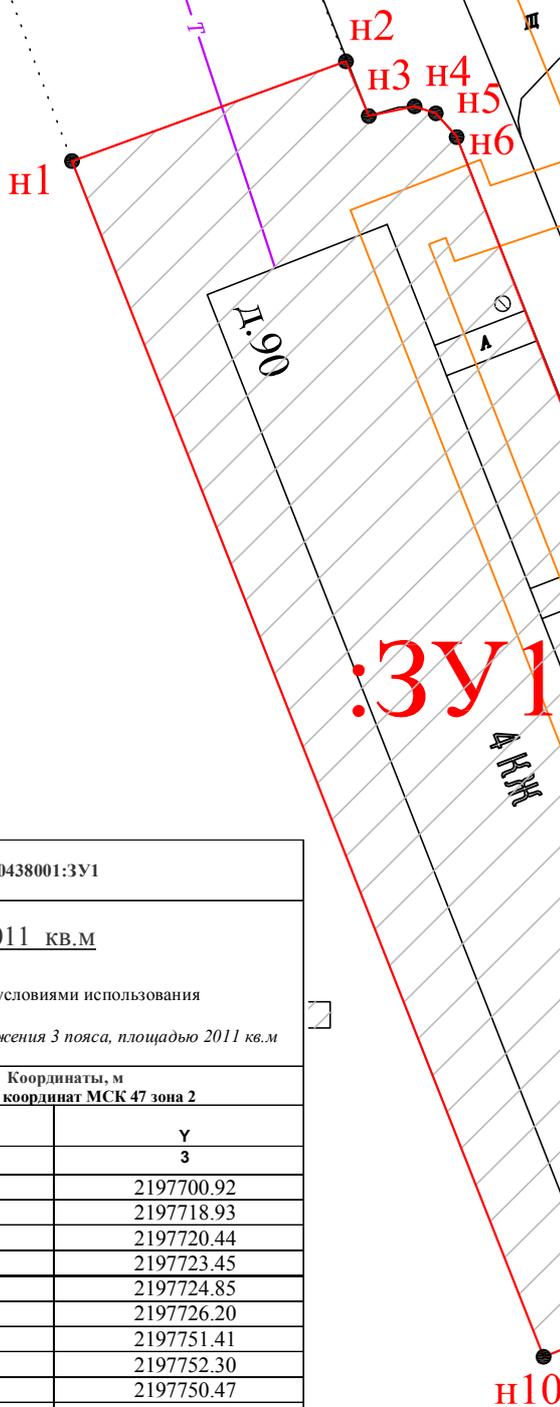

Условный номер земельного участка 47:23:0438001:3У1		
Площадь земельного участка 2011 кв.м		
Земельный участок находится в зоне с особыми условиями использования территории: - зона санитарной охраны источников водоснабжения 3 пояса, площадью 2011 кв.м		
Обозначение характерных точек границы	Координаты, м Система координат МСК 47 зона 2	
	X 2	Y 3
н1	378798.45	2197700.92
н2	378805.06	2197718.93
н3	378801.44	2197720.44
н4	378802.08	2197723.45
н5	378801.62	2197724.85
н6	378800.11	2197726.20
н7	378735.32	2197751.41
н8	378730.85	2197752.30
н9	378726.46	2197750.47
н10	378719.17	2197731.93
н1	378798.45	2197700.92

Условные обозначения:

47:23:0438001 - кадастровый квартал

— - граница образуемого земельного участка

:3У1 - обозначение земельного участка

●н1 - характерная точка границы земельного участка

масштаб 1:500