

Утверждена

Постановлением администрации

МО «Гатчинский муниципальный район»
Ленинградской области

(наименование документа об утверждении, включая наименования органов государственной власти или органов местного самоуправления, принявших решение об утверждении схемы или подписавших соглашение о перераспределении земельных участков)


от _____ № _____

**Схема расположения земельного участка или земельных участков
на кадастровом плане территории**

Условный номер земельного участка 47:23:0000000:ЗУ1		
Площадь земельного участка <u>2574</u> кв.м		
Земельный участок находится в зоне с особыми условиями использования территории: - зона санитарной охраны источников водоснабжения 3 пояса, площадью 2574 кв.м - зона санитарной охраны источников водоснабжения 2 пояса, площадью 1269 кв.м		
Обозначение характерных точек границы	Координаты, м Система координат МСК 47 зона 2	
	Х	У
1	2	3
н1	378745.18	2197767.10
н2	378782.55	2197864.15
н3	378759.62	2197873.06
н4	378725.24	2197784.67
н5	378721.98	2197776.30
н1	378745.18	2197767.10

Схема расположения земельного участка или земельных участков
на кадастровом плане территории
47:23:0000000

ПРИЛОЖЕНИЕ
к постановлению администрации
МО «Гатчинский муниципальный район»
Ленинградской области
от _____ г. № _____

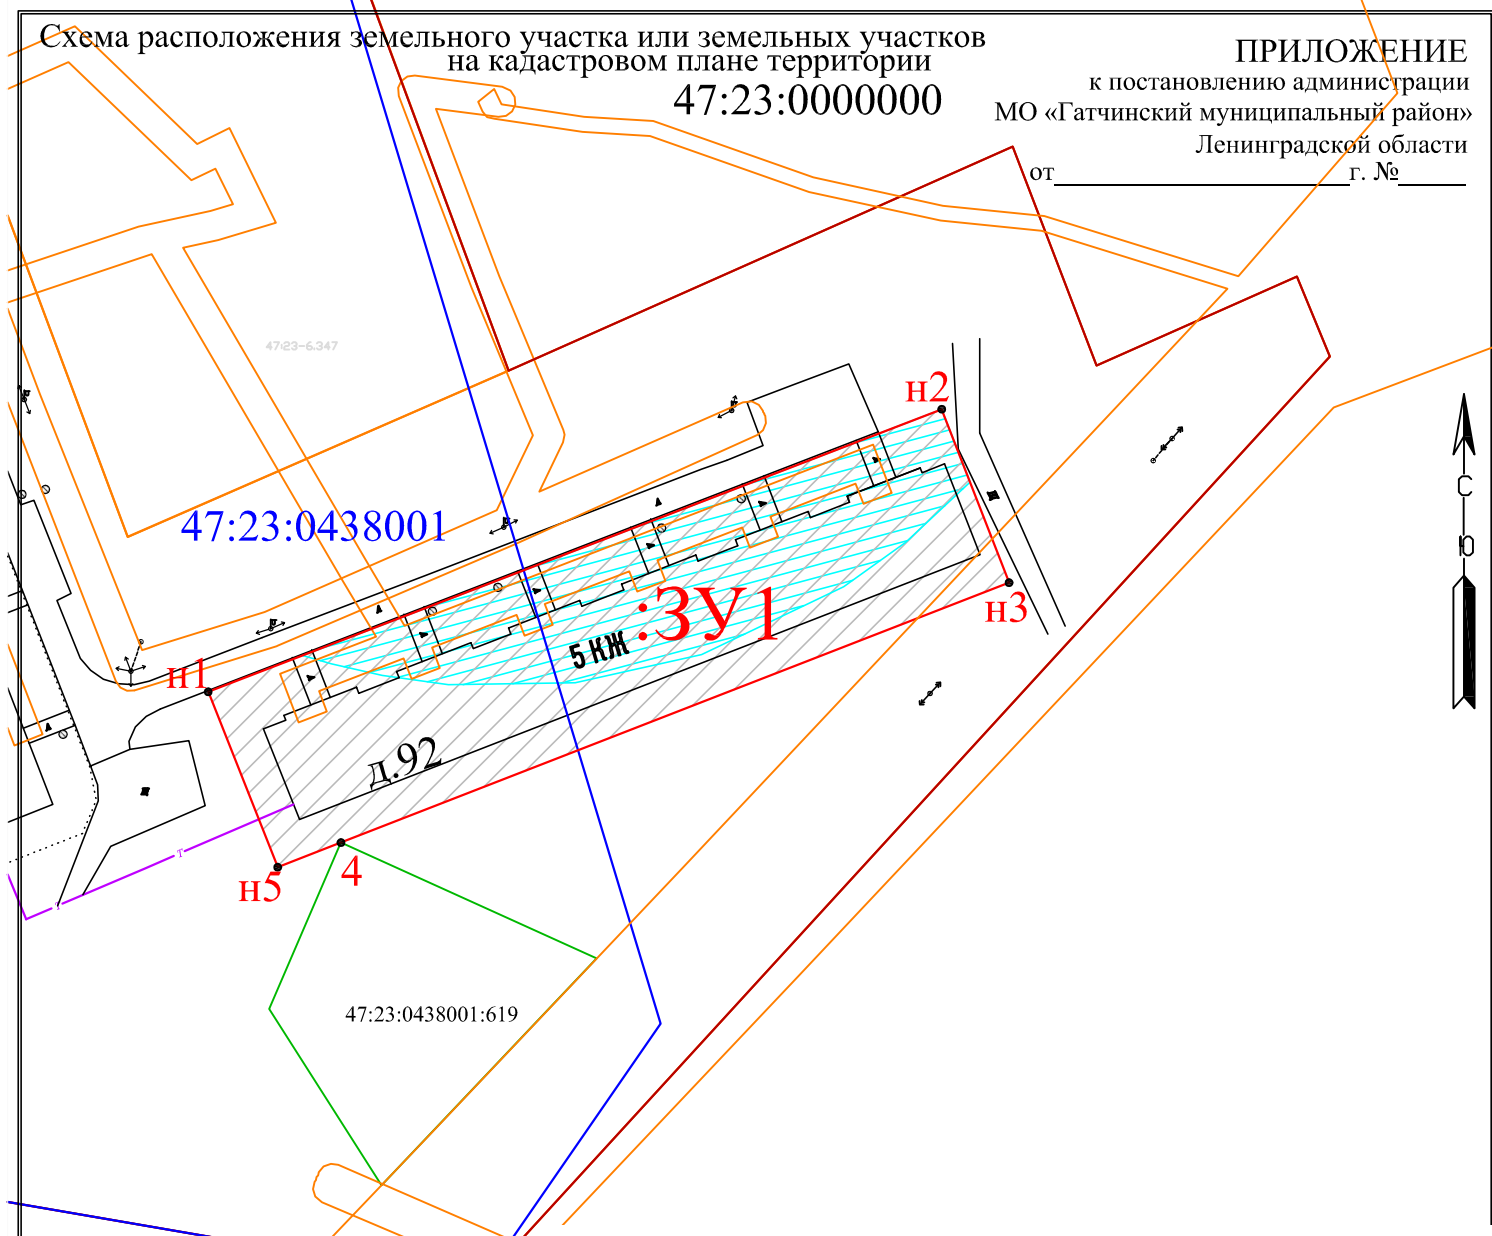

Условный номер земельного участка 47:23:0000000:3У1		
Площадь земельного участка <u>2574</u> кв.м		
Земельный участок находится в зоне с особыми условиями использования территории:		
- зона санитарной охраны источников водоснабжения 3 пояса, площадью 2574 кв.м		
- зона санитарной охраны источников водоснабжения 2 пояса, площадью 1269 кв.м		
Обозначение характерных точек границы	Координаты, м Система координат МСК 47 зона 2	
	Х 2	У 3
1		
n1	378745.18	2197767.10
n2	378782.55	2197864.15
n3	378759.62	2197873.06
n4	378725.24	2197784.67
n5	378721.98	2197776.30
n1	378745.18	2197767.10

Условные обозначения:
47:23:0000000 - кадастровый квартал

- - граница образуемого земельного участка
- :3У1 - обозначение земельного участка
- n1 - характерная точка границы земельного участка

масштаб 1:1000