


Схема расположения земельного участка или земельных участков
на кадастровом плане территории

ПРИЛОЖЕНИЕ
к постановлению администрации
Гатчинского муниципального района
от _____ г. № _____

Условный номер земельного участка

Площадь земельного участка 290м^2

| Обозначение характерных точек границы | Координаты, м | |
|--|---------------|------------|
| | X | Y |
| 1 | 2 | 3 |
| н1 | 383777,13 | 2203141,88 |
| н2 | 383765,43 | 2203150,49 |
| н3 | 383753,67 | 2203134,33 |
| н4 | 383765,36 | 2203125,73 |
| н1 | 383777,13 | 2203141,88 |

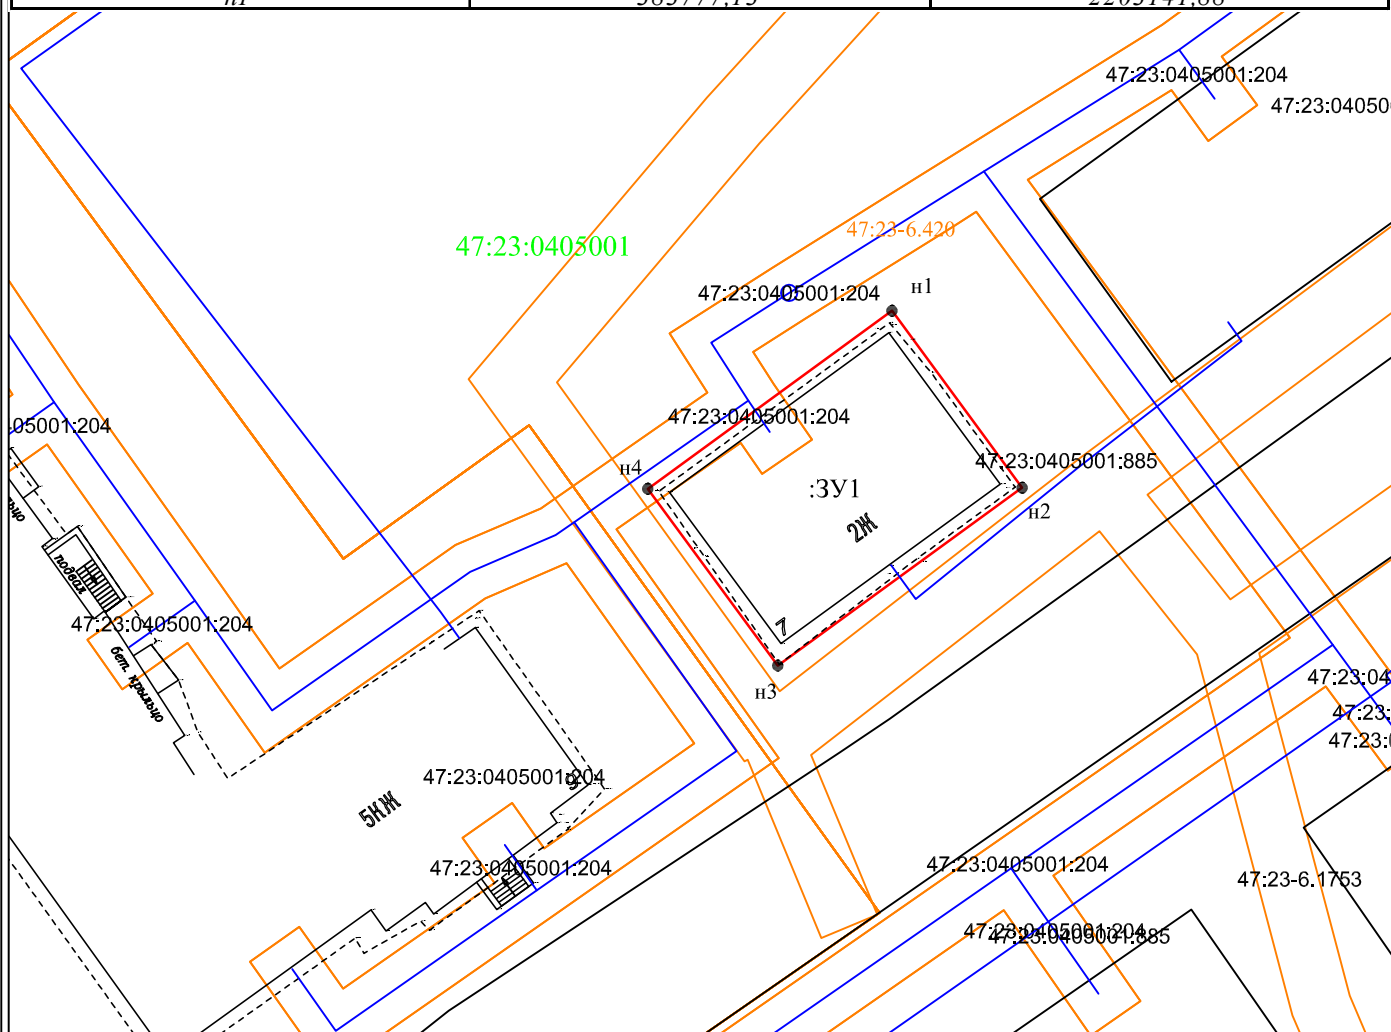

Система координат: МСК-47 зона 2

Масштаб 1:500

Условные обозначения:

- н1 - характерная точка границы, сведения о которой позволяют однозначно определить её на местности
- - существующая часть границы, имеющиеся в ЕГРН сведения о которой достаточны для определения её местоположения
- (красная) - вновь образованная часть границы, сведения о которой достаточны для определения её местоположения
- (зеленая) - граница кадастрового деления
- :ЗУ1 - обозначение земельного участка
- (синяя) - контур ОКС
- (оранжевая) - граница ЗОУИТ

47:23:0405001 - обозначение кадастрового квартала

Земельный участок полностью расположен в защитной зоне ОКН и зоне санитарной охраны источников водоснабжения III пояса.