


Схема расположения земельного участка или земельных участков
на кадастровом плане территории

ПРИЛОЖЕНИЕ
к постановлению администрации
Гатчинского муниципального района
от _____ г. № _____

| Условный номер земельного участка | | |
|---------------------------------------|---------------|---------------------|
| Площадь земельного участка | | 1826 м ² |
| Обозначение характерных точек границы | Координаты, м | |
| | X | Y |
| 1 | 2 | 3 |
| н1 | 383791,33 | 2203047,32 |
| н2 | 383802,04 | 2203062,28 |
| н3 | 383748,29 | 2203101,07 |
| н4 | 383757,30 | 2203114,58 |
| н5 | 383743,65 | 2203124,29 |
| н6 | 383723,40 | 2203095,92 |
| н1 | 383791,33 | 2203047,32 |

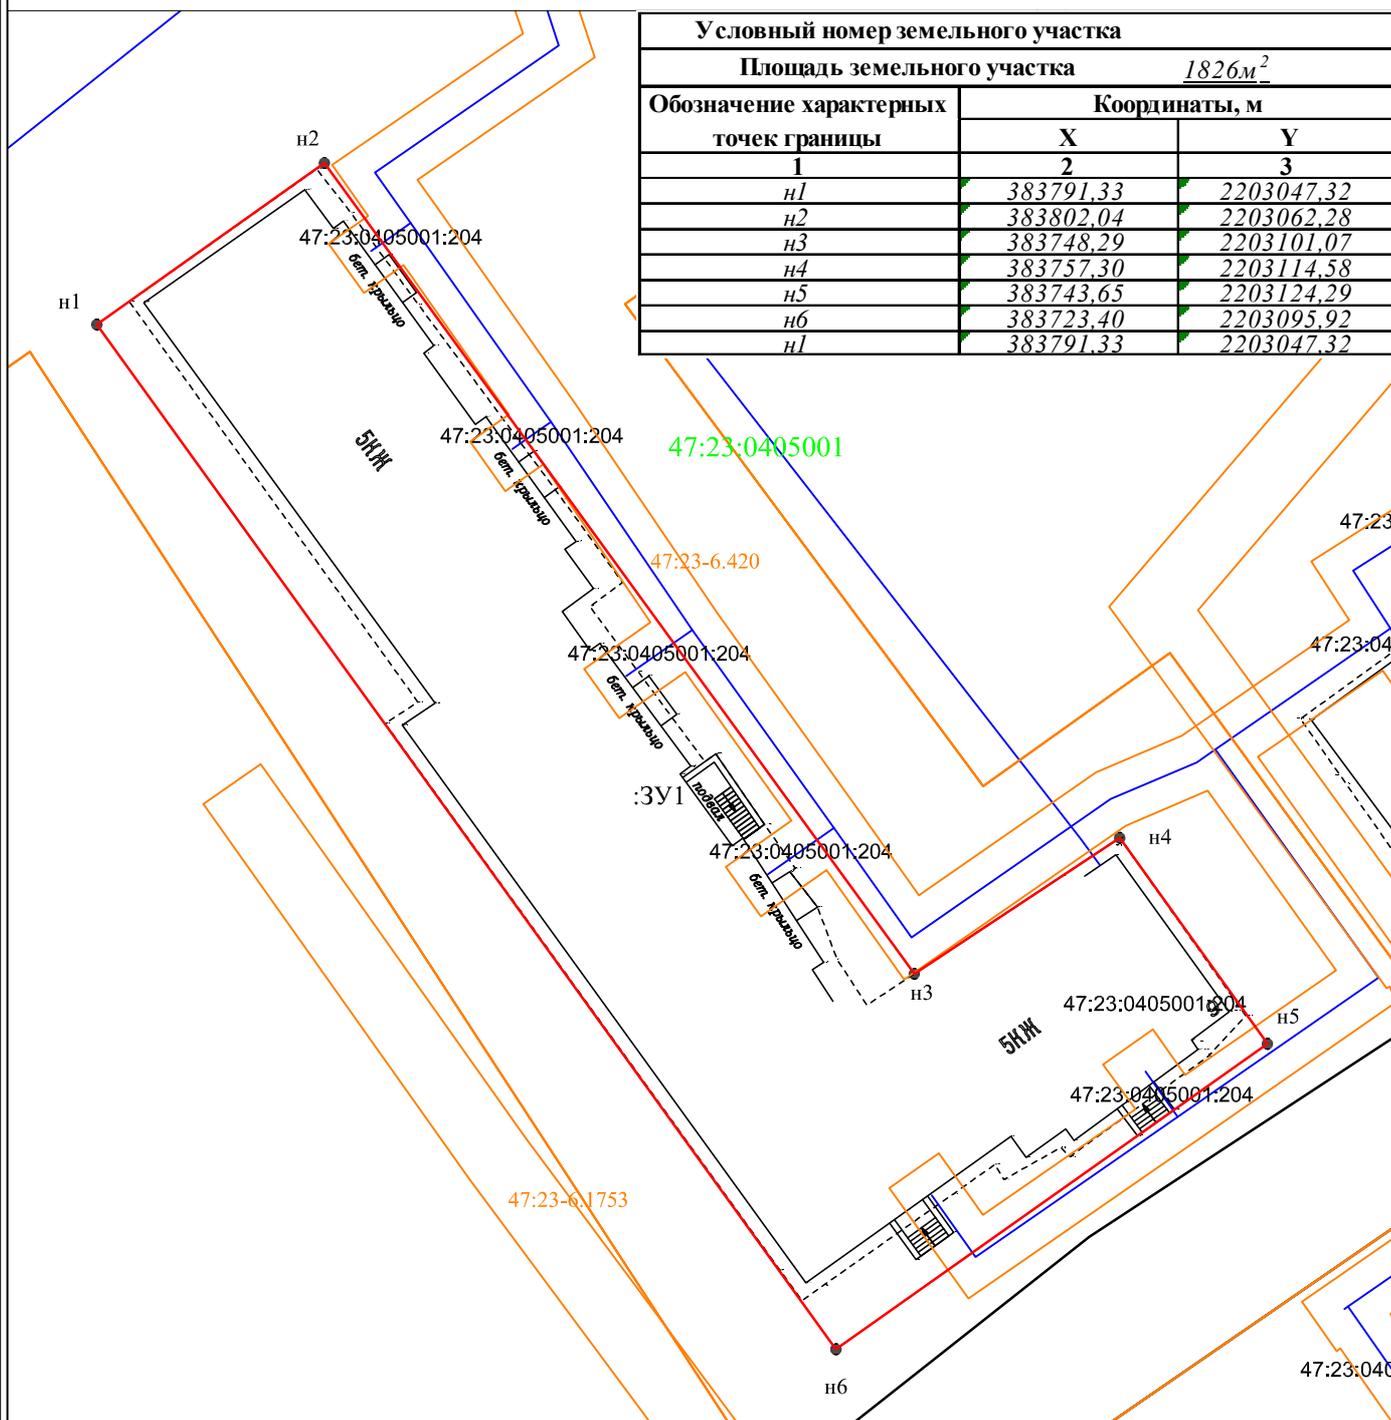

Система координат: МСК-47 зона 2

Масштаб 1:500

Условные обозначения:

- н1 - характерная точка границы, сведения о которой позволяют однозначно определить её на местности
- - существующая часть границы, имеющиеся в ЕГРН сведения о которой достаточны для определения её местоположения
- (красная) - вновь образованная часть границы, сведения о которой достаточны для определения её местоположения
- (зеленая) - граница кадастрового деления
- (синяя) - контур ОКС
- (оранжевая) - граница ЗОУИТ

:ЗУ1 - обозначение земельного участка

47:23:0405001 - обозначение кадастрового квартала

Земельный участок полностью расположен в защитной зоне ОКН и зоне санитарной охраны источников водоснабжения III пояса.