

Схема расположения земельного участка или земельных участков
на кадастровом плане территории


ПРИЛОЖЕНИЕ
к постановлению администрации
Гатчинского муниципального района
от _____ г. № _____

Условный номер земельного участка

Площадь земельного участка

967м²

Обозначение характерных точек границы	Координаты, м	
	X	Y
1	2	3
н1	379133,28	2203209,13
н2	379139,68	2203224,90
н3	379085,54	2203245,38
н4	379079,61	2203230,02
н1	379133,28	2203209,13

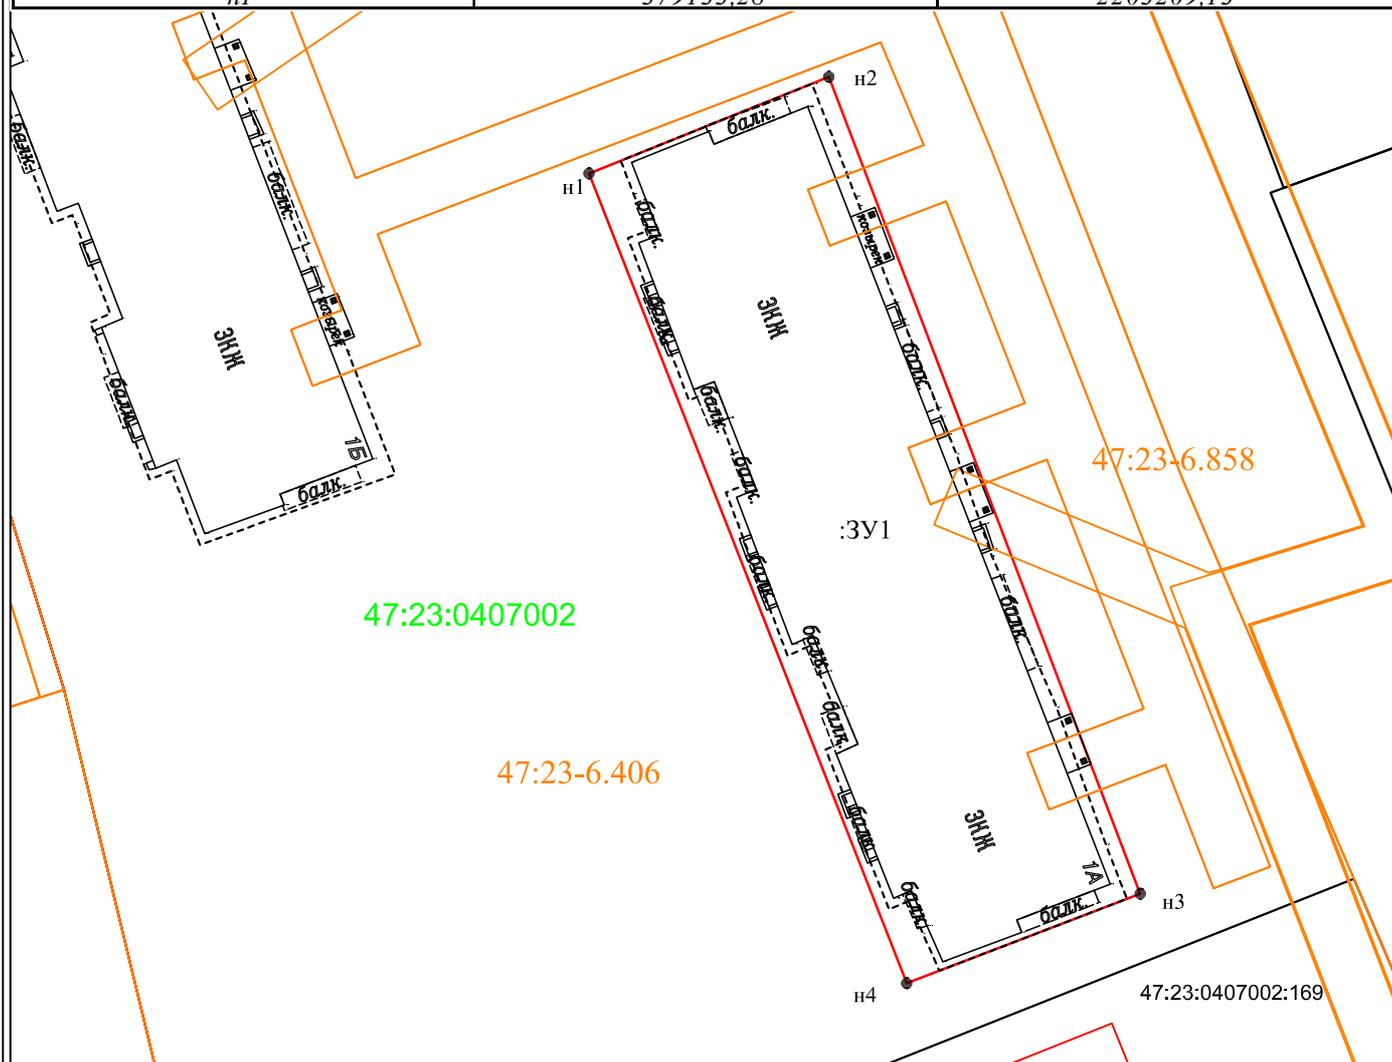

Система координат: МСК-47 зона 2

Масштаб 1:500

Условные обозначения:

- н1 - характерная точка границы, сведения о которой позволяют однозначно определить её на местности
- - существующая часть границы, имеющиеся в ЕГРН сведения о которой достаточны для определения её местоположения
- (красная) - вновь образованная часть границы, сведения о которой достаточны для определения её местоположения
- (зеленая) - граница кадастрового деления
- (синяя) - контур ОКС
- (оранжевая) - граница ЗОУИТ

:ЗУ1 - обозначение кадастрового квартала

47:23:0407002

Земельный участок полностью расположен в зоне санитарной охраны источников водоснабжения III пояса.