


Схема расположения земельного участка или земельных участков  
на кадастровом плане территории

ПРИЛОЖЕНИЕ  
к постановлению администрации  
Гатчинского муниципального района  
от \_\_\_\_\_ г. № \_\_\_\_\_

Условный номер земельного участка

Площадь земельного участка  $486\text{м}^2$

Обозначение характерных точек границы	Координаты, м	
	X	Y
1	2	3
n1	379641,57	2203091,83
n2	379647,67	2203108,12
n3	379621,27	2203117,91
n4	379615,16	2203102,01
n1	379641,57	2203091,83

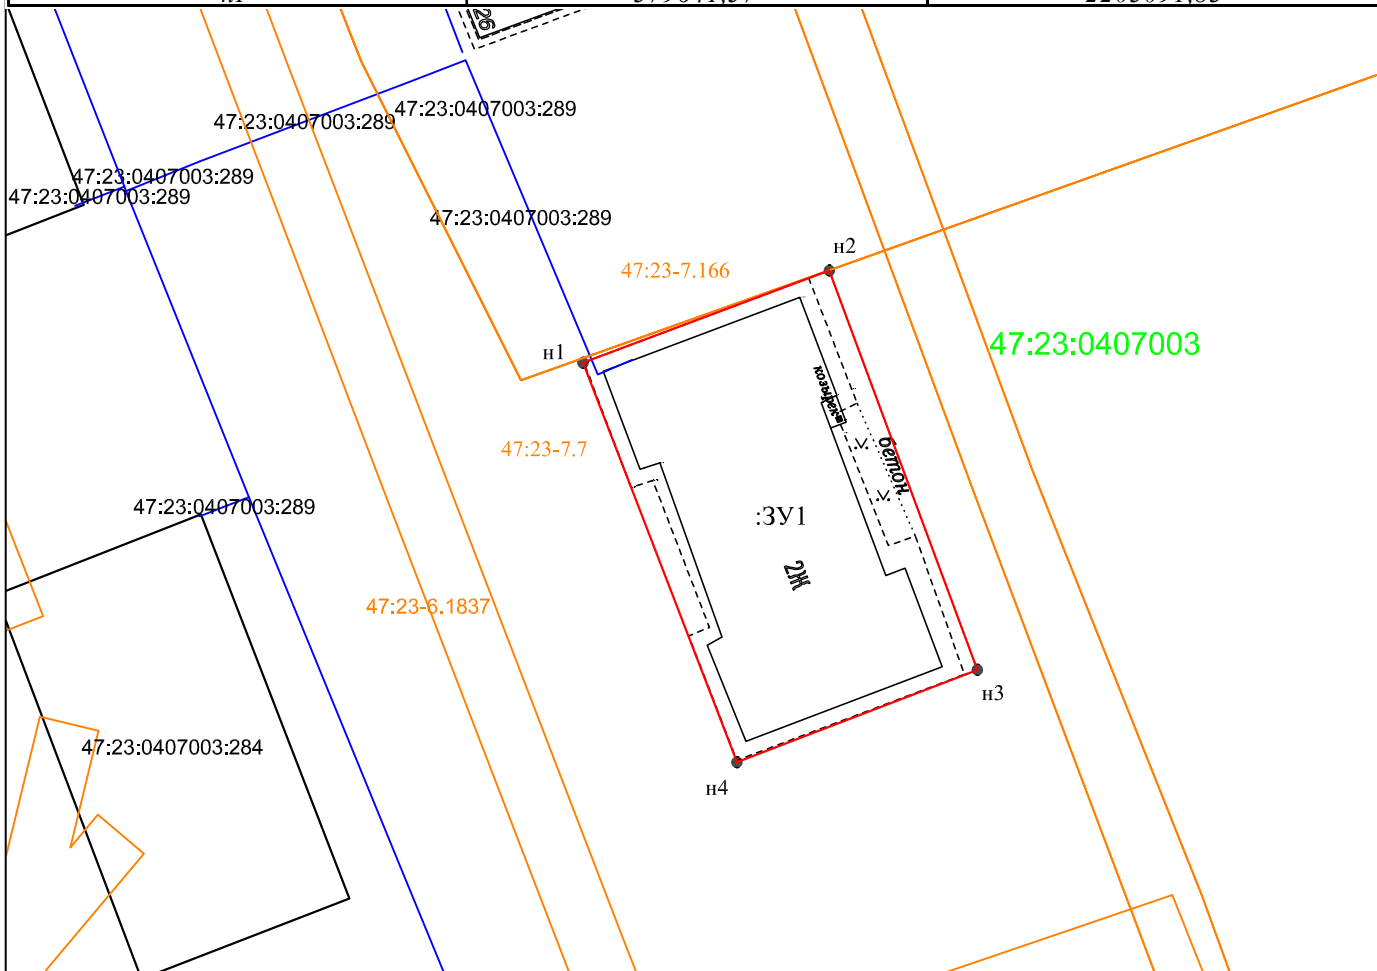

Система координат: МСК-47 зона 2

Масштаб 1:500

Условные обозначения:

- n1 - характерная точка границы, сведения о которой позволяют однозначно определить её на местности
- - существующая часть границы, имеющиеся в ЕГРН сведения о которой достаточны для определения её местоположения
- (красная) - вновь образованная часть границы, сведения о которой достаточны для определения её местоположения
- (зеленая) - граница кадастрового деления
- (синяя) - контур ОКС
- (оранжевая) - граница ЗОУИТ

:3У1 - обозначение земельного участка

47:23:0407002 - обозначение кадастрового квартала

Земельный участок полностью расположен в зоне санитарной охраны источников водоснабжения III пояса.

При определении границ образуемого земельного участка, под МКД, расположенного по адресу: п. Кобринское, ул. Центральная 24, было выявлено пересечение образуемого земельного участка с территориальной зоной "Зона застройки индивидуальными жилыми домами", данная ошибка устранена смещением границы зоны за границу образуемого участка, координаты территориальной зоны приложены на дополнительных листах).