

Схема расположения земельного участка или земельных участков  
на кадастровом плане территории


ПРИЛОЖЕНИЕ  
к постановлению администрации  
Гатчинского муниципального района  
от \_\_\_\_\_ г. № \_\_\_\_\_

Условный номер земельного участка

Площадь земельного участка

407м<sup>2</sup>

Обозначение характерных точек границы	Координаты, м	
	X	Y
1	2	3
н1	379687,52	2203074,79
н2	379692,75	2203088,76
н3	379667,44	2203098,61
н4	379662,19	2203084,45
н1	379687,52	2203074,79

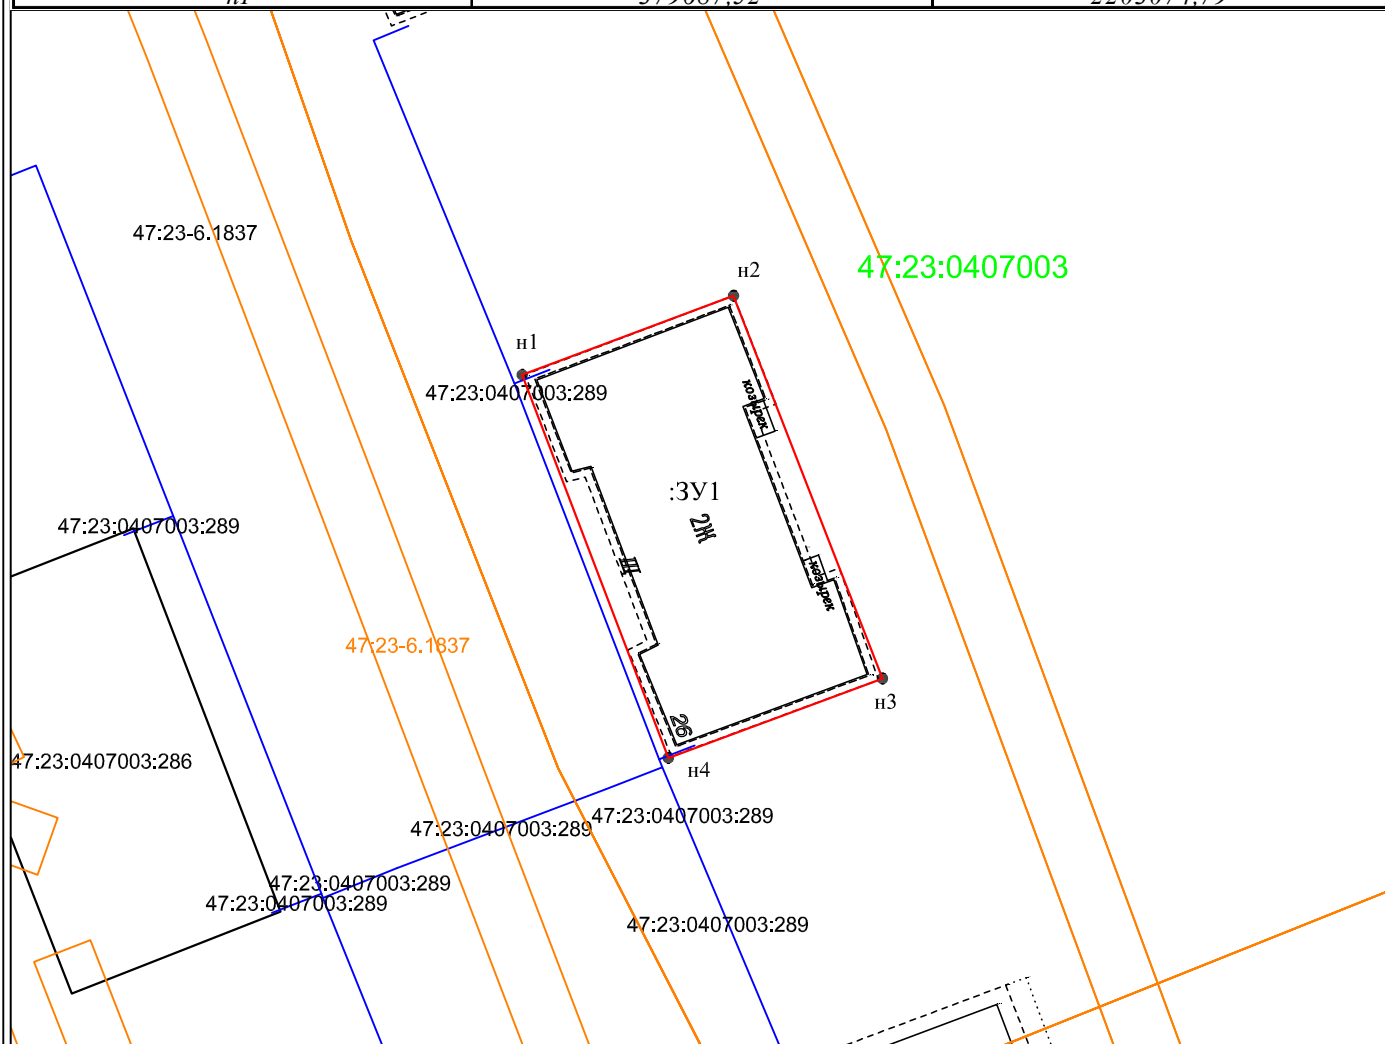

Система координат: МСК-47 зона 2

Масштаб 1:500

Условные обозначения:

- н1 - характерная точка границы, сведения о которой позволяют однозначно определить её на местности
- - существующая часть границы, имеющиеся в ЕГРН сведения о которой достаточны для определения её местоположения
- - вновь образованная часть границы, сведения о которой достаточны для определения её местоположения
- - граница кадастрового деления
- - контур ОКС
- - граница ЗОУИТ

:ЗУ1 - обозначение земельного участка

47:23:0405001 - обозначение кадастрового квартала

Земельный участок полностью расположен в зоне санитарной охраны источников водоснабжения III пояса.