

Схема расположения земельного участка или земельных участков
на кадастровом плане территории


ПРИЛОЖЕНИЕ
к постановлению администрации
Гатчинского муниципального района
от _____ г. № _____

Условный номер земельного участка

Площадь земельного участка

405 м²

Обозначение характерных точек границы	Координаты, м	
	X	Y
1	2	3
n1	379735,60	2203056,32
n2	379741,16	2203070,32
n3	379715,89	2203079,79
n4	379710,47	2203065,74
n1	379735,60	2203056,32

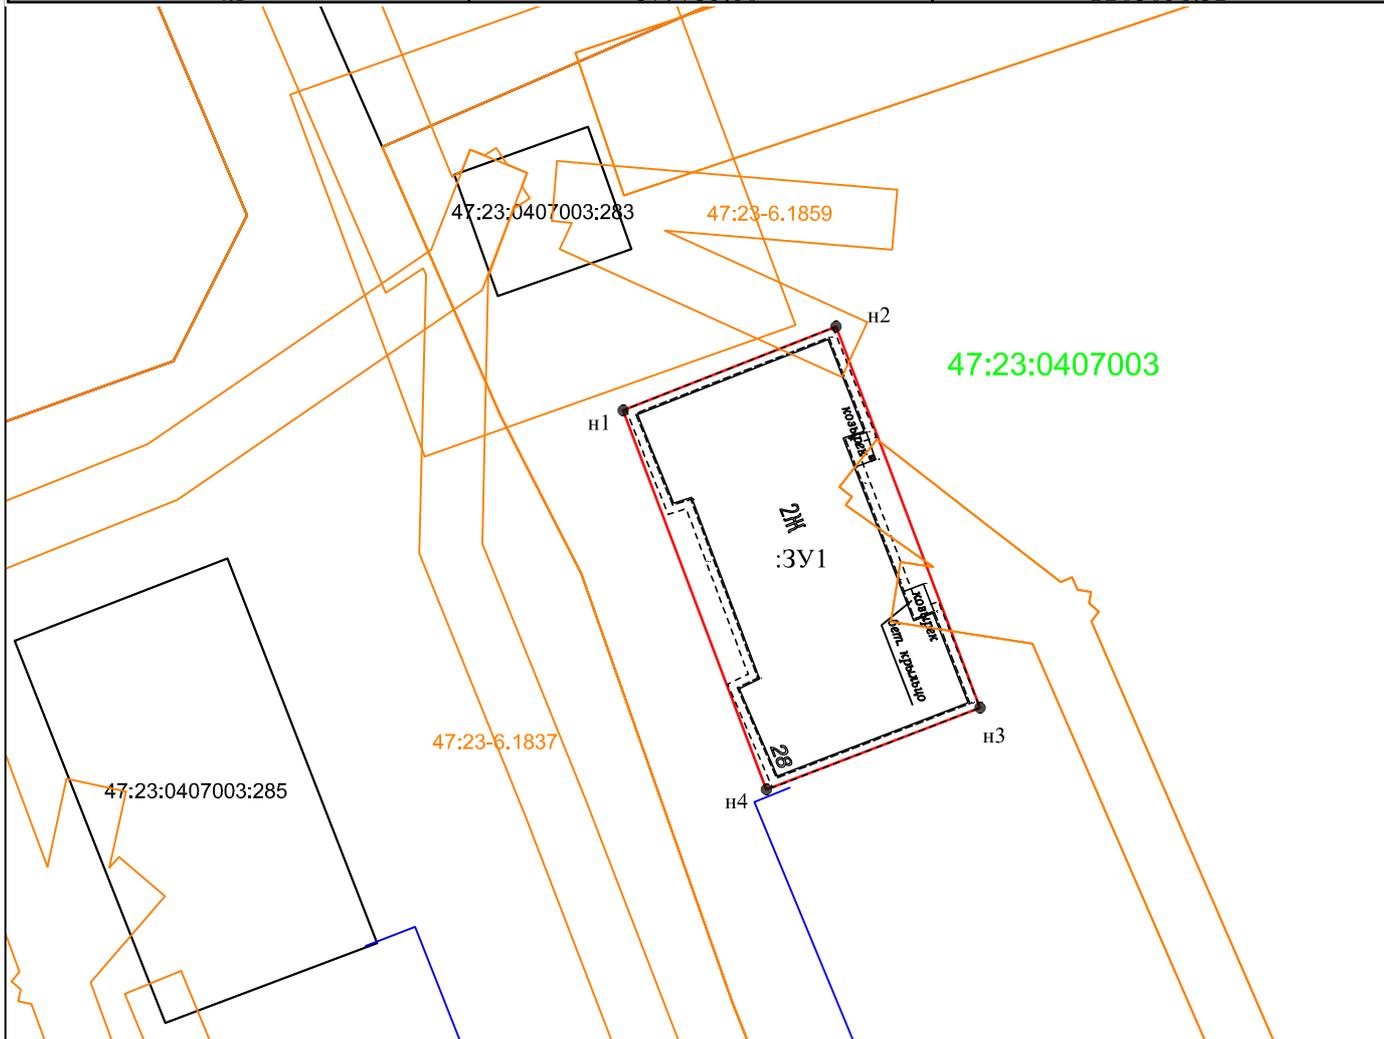

Система координат: МСК-47 зона 2

Масштаб 1:500

Условные обозначения:

- n1 - характерная точка границы, сведения о которой позволяют однозначно определить её на местности
- - существующая часть границы, имеющиеся в ЕГРН сведения о которой достаточны для определения её местоположения
- - вновь образованная часть границы, сведения о которой достаточны для определения её местоположения
- - граница кадастрового деления
- - контур ОКС
- - граница ЗОУИТ

:3У1 - обозначение земельного участка

47:23:0405001 - обозначение кадастрового квартала

Земельный участок полностью расположен в зоне санитарной охраны источников водоснабжения III пояса.