

Схема расположения земельного участка или земельных участков
на кадастровом плане территории


ПРИЛОЖЕНИЕ
к постановлению администрации
Гатчинского муниципального района
от _____ г. № _____

Условный номер земельного участка

Площадь земельного участка

894м²

Обозначение характерных точек границы	Координаты, м	
	X	Y
1	2	3
н1	379213,85	2203178,64
н2	379219,87	2203194,11
н3	379169,49	2203213,46
н4	379163,42	2203198,10
н1	379213,85	2203178,64

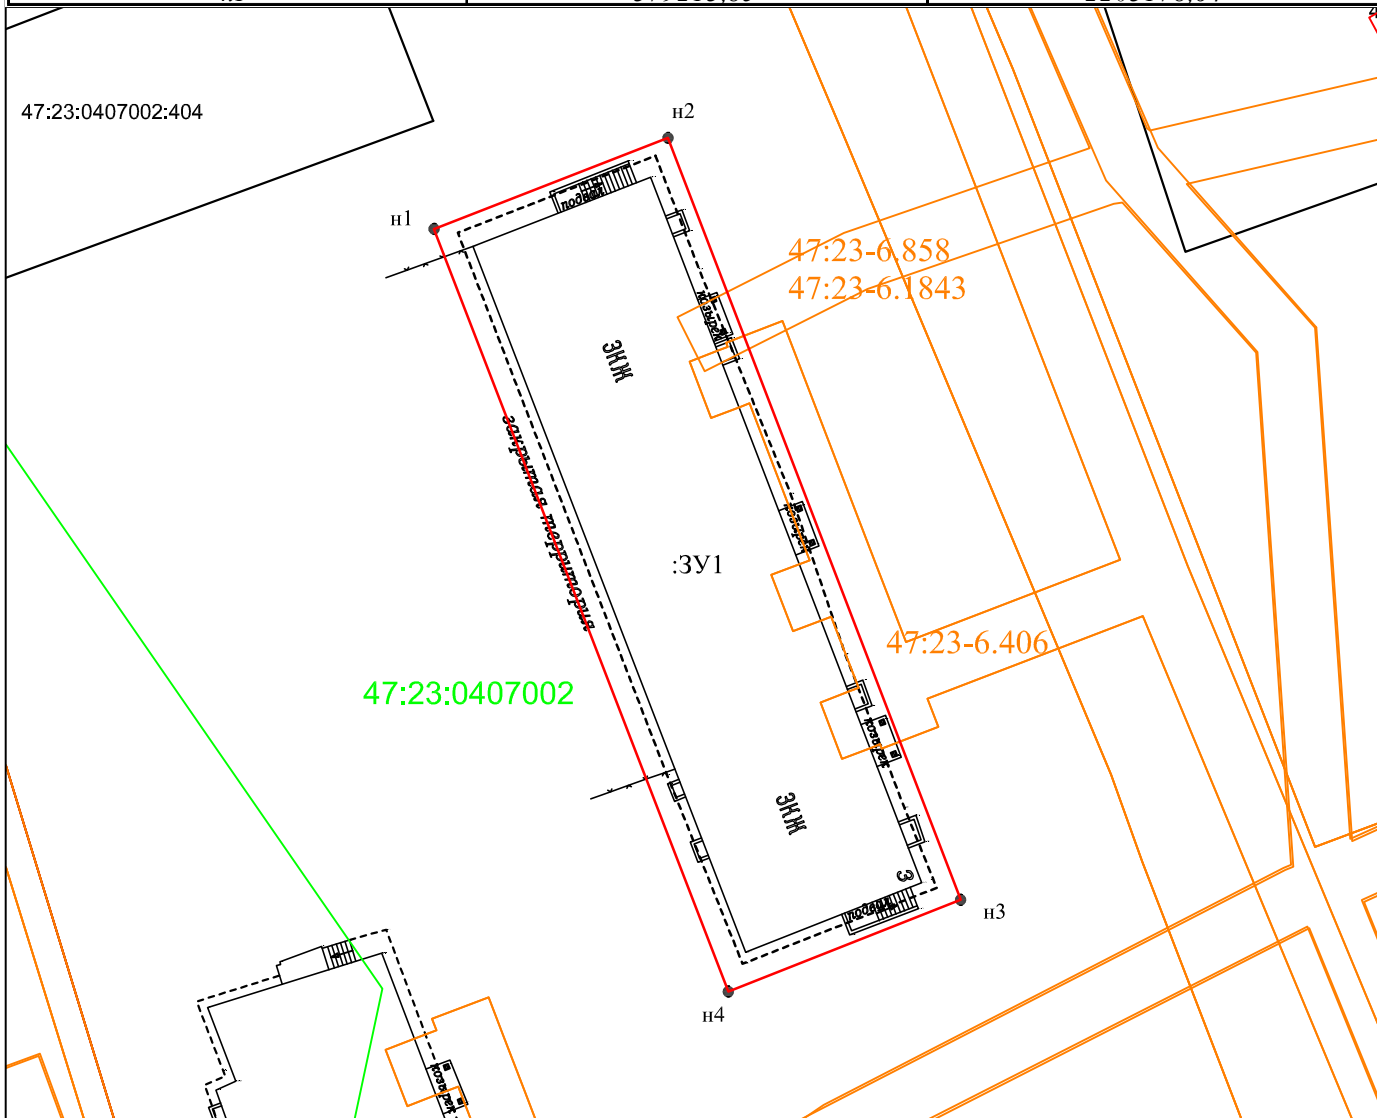

Система координат: МСК-47 зона 2

Масштаб 1:500

Условные обозначения:

- н1 - характерная точка границы, сведения о которой позволяют однозначно определить её на местности
- - существующая часть границы, имеющиеся в ЕГРН сведения о которой достаточны для определения её местоположения
- (красная) - вновь образованная часть границы, сведения о которой достаточны для определения её местоположения
- (зеленая) - граница кадастрового деления
- (синяя) - контур ОКС
- (оранжевая) - граница ЗОУИТ

:ЗУ1 - обозначение земельного участка

47:23:0407002 - обозначение кадастрового квартала

Земельный участок полностью расположен в зоне санитарной охраны источников водоснабжения III пояса.