


Схема расположения земельного участка или земельных участков  
на кадастровом плане территории

ПРИЛОЖЕНИЕ  
к постановлению администрации  
Гатчинского муниципального района  
от \_\_\_\_\_ г. № \_\_\_\_\_

Условный номер земельного участка

Площадь земельного участка 476м<sup>2</sup>

Обозначение характерных точек границы	Координаты, м	
	X	Y
1	2	3
н1	379579,65	2203074,57
н2	379583,91	2203085,10
н3	379552,42	2203097,34
н4	379545,38	2203078,26
н5	379555,04	2203074,74
н6	379558,32	2203082,71
н1	379579,65	2203074,57

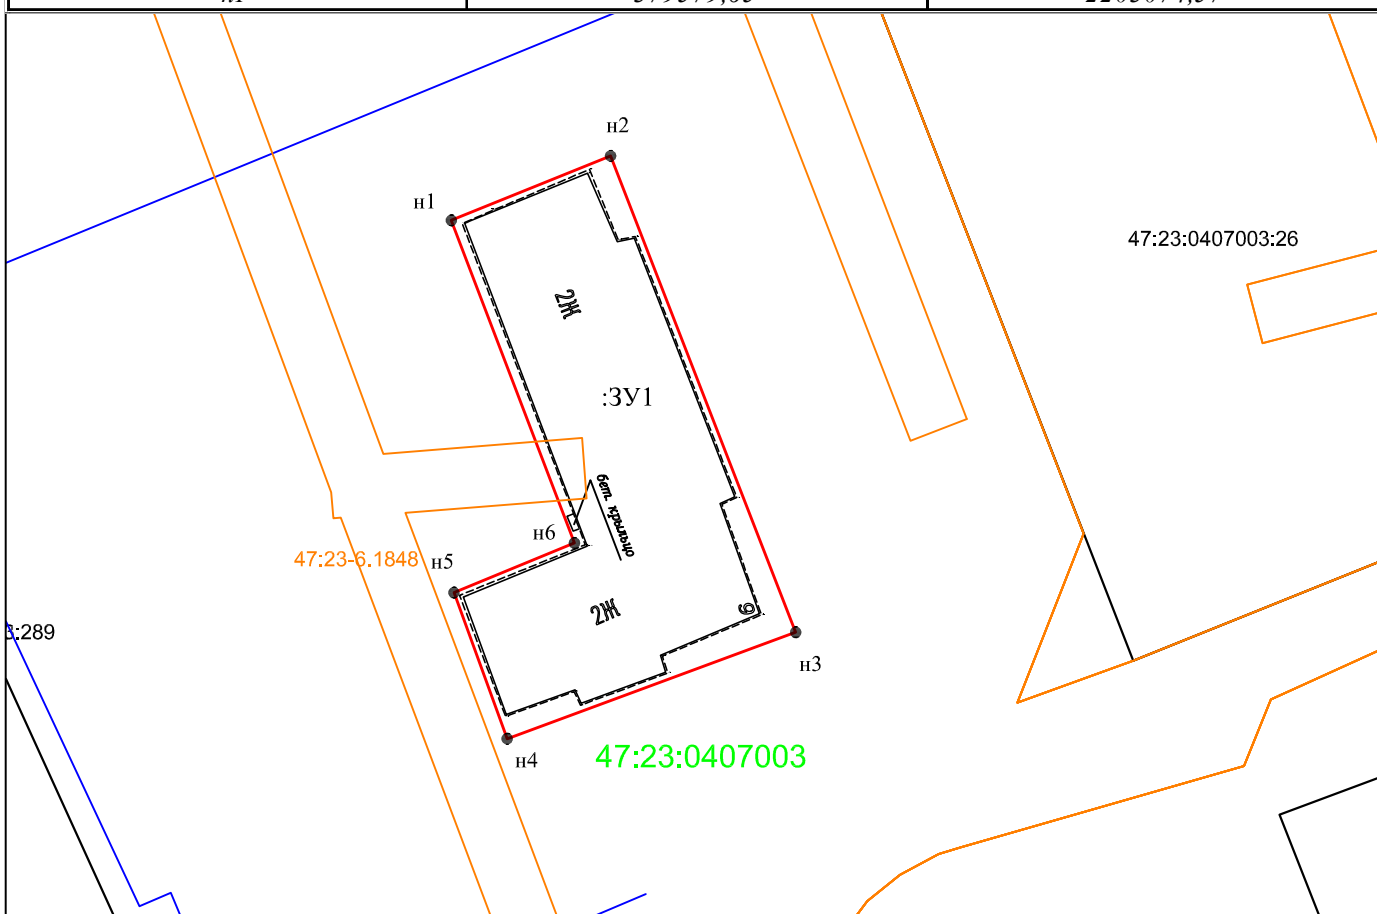

Система координат: МСК-47 зона 2

Масштаб 1:500

Условные обозначения:

- н1 - характерная точка границы, сведения о которой позволяют однозначно определить её на местности
- - существующая часть границы, имеющиеся в ЕГРН сведения о которой достаточны для определения её местоположения
- (красная) - вновь образованная часть границы, сведения о которой достаточны для определения её местоположения
- (зеленая) - граница кадастрового деления
- (синяя) - контур ОКС
- (оранжевая) - граница ЗОУИТ

:3У1 - обозначение земельного участка

47:23:0405001 - обозначение кадастрового квартала

Земельный участок полностью расположен в зоне санитарной охраны источников водоснабжения III пояса.