Схема расположения земельного участка или земельных участков на кадастровом плане территории

ПРИЛОЖЕНИЕ
к постановлению администрации
Гатчинского муниципального района
от_____ г. № _____

Условный номер земельного участка		
Площадь земельного участка	*1204м²*	
Обозначение характерных точек границы	Координаты, м	
	X	Y
1	2	3
н1	*383881,28*	*2203120,50*
н2	*383866,70*	*2203131,30*
н3	*383827,71*	*2203077,65*
н4	*383842,38*	*2203066,88*
н1	*383881,28*	*2203120,50*

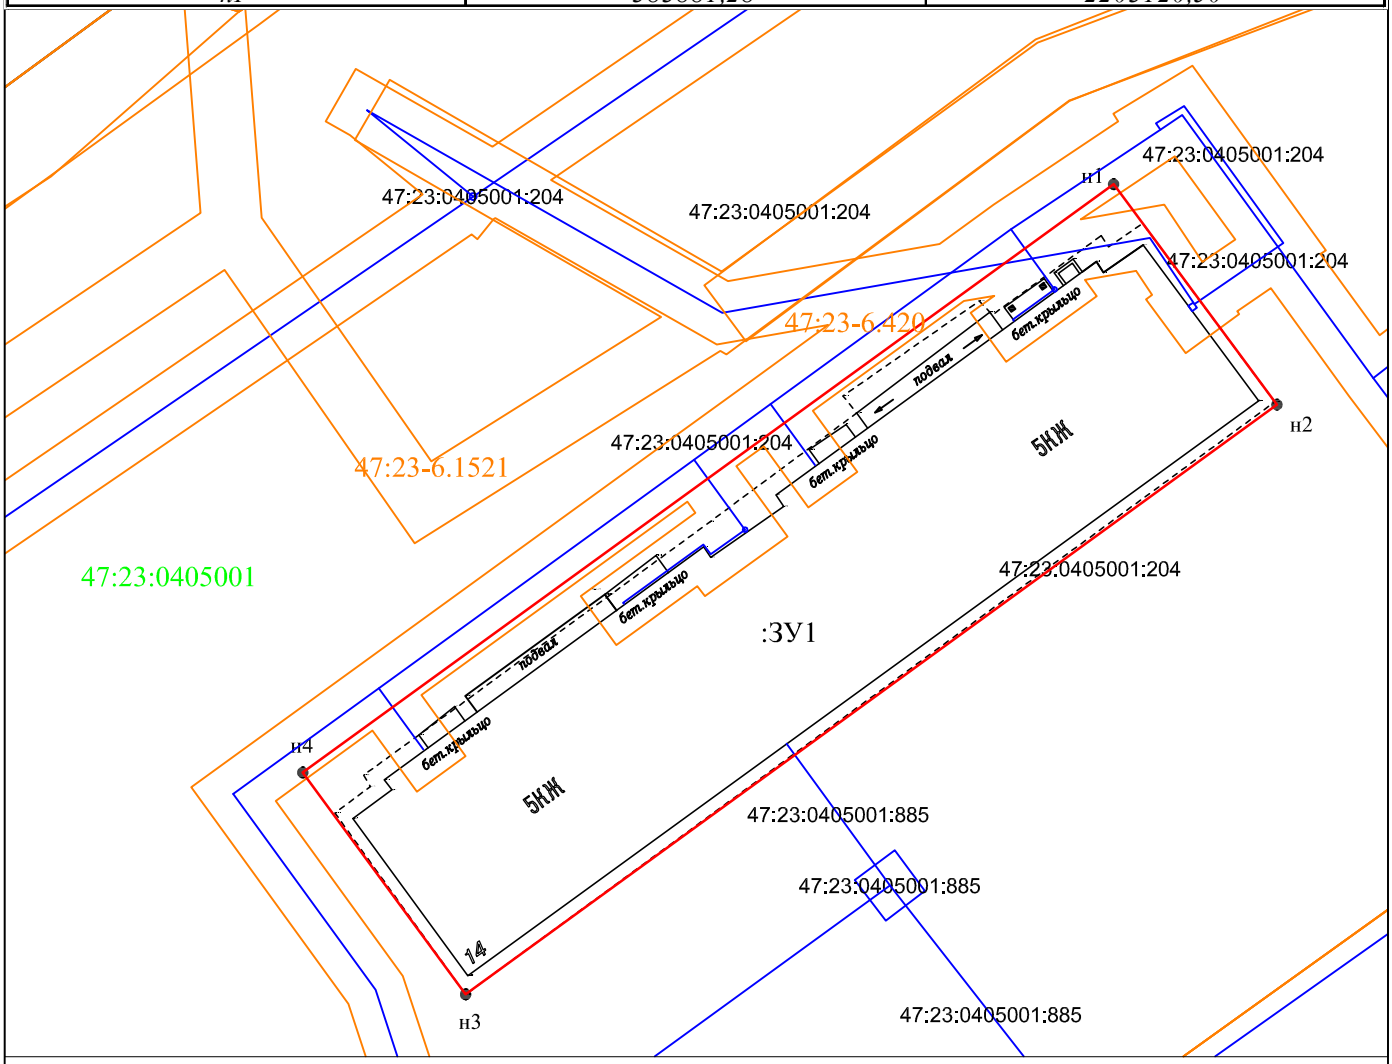

Система координат: МСК-47 зона 2 Масштаб 1:500

Условные обозначения:

● н1 - характерная точка границы, сведения о которой позволяют однозначно определить её на местности

——— - существующая часть границы, имеющиеся в ЕГРН сведения о которой достаточны для определения её местоположения

——— - вновь образованная часть границы, сведения о которой достаточны для определения её местоположения

——— - граница кадастрового деления

——— - контур ОКС

——— - граница ЗОУИТ

:ЗУ1 - обозначение земельного участка

47:23:0405001 - обозначение кадастрового квартала

Земельный участок полностью расположен в защитной зоне ОКН и зоне санитарной охраны источников водоснабжения III пояса.